






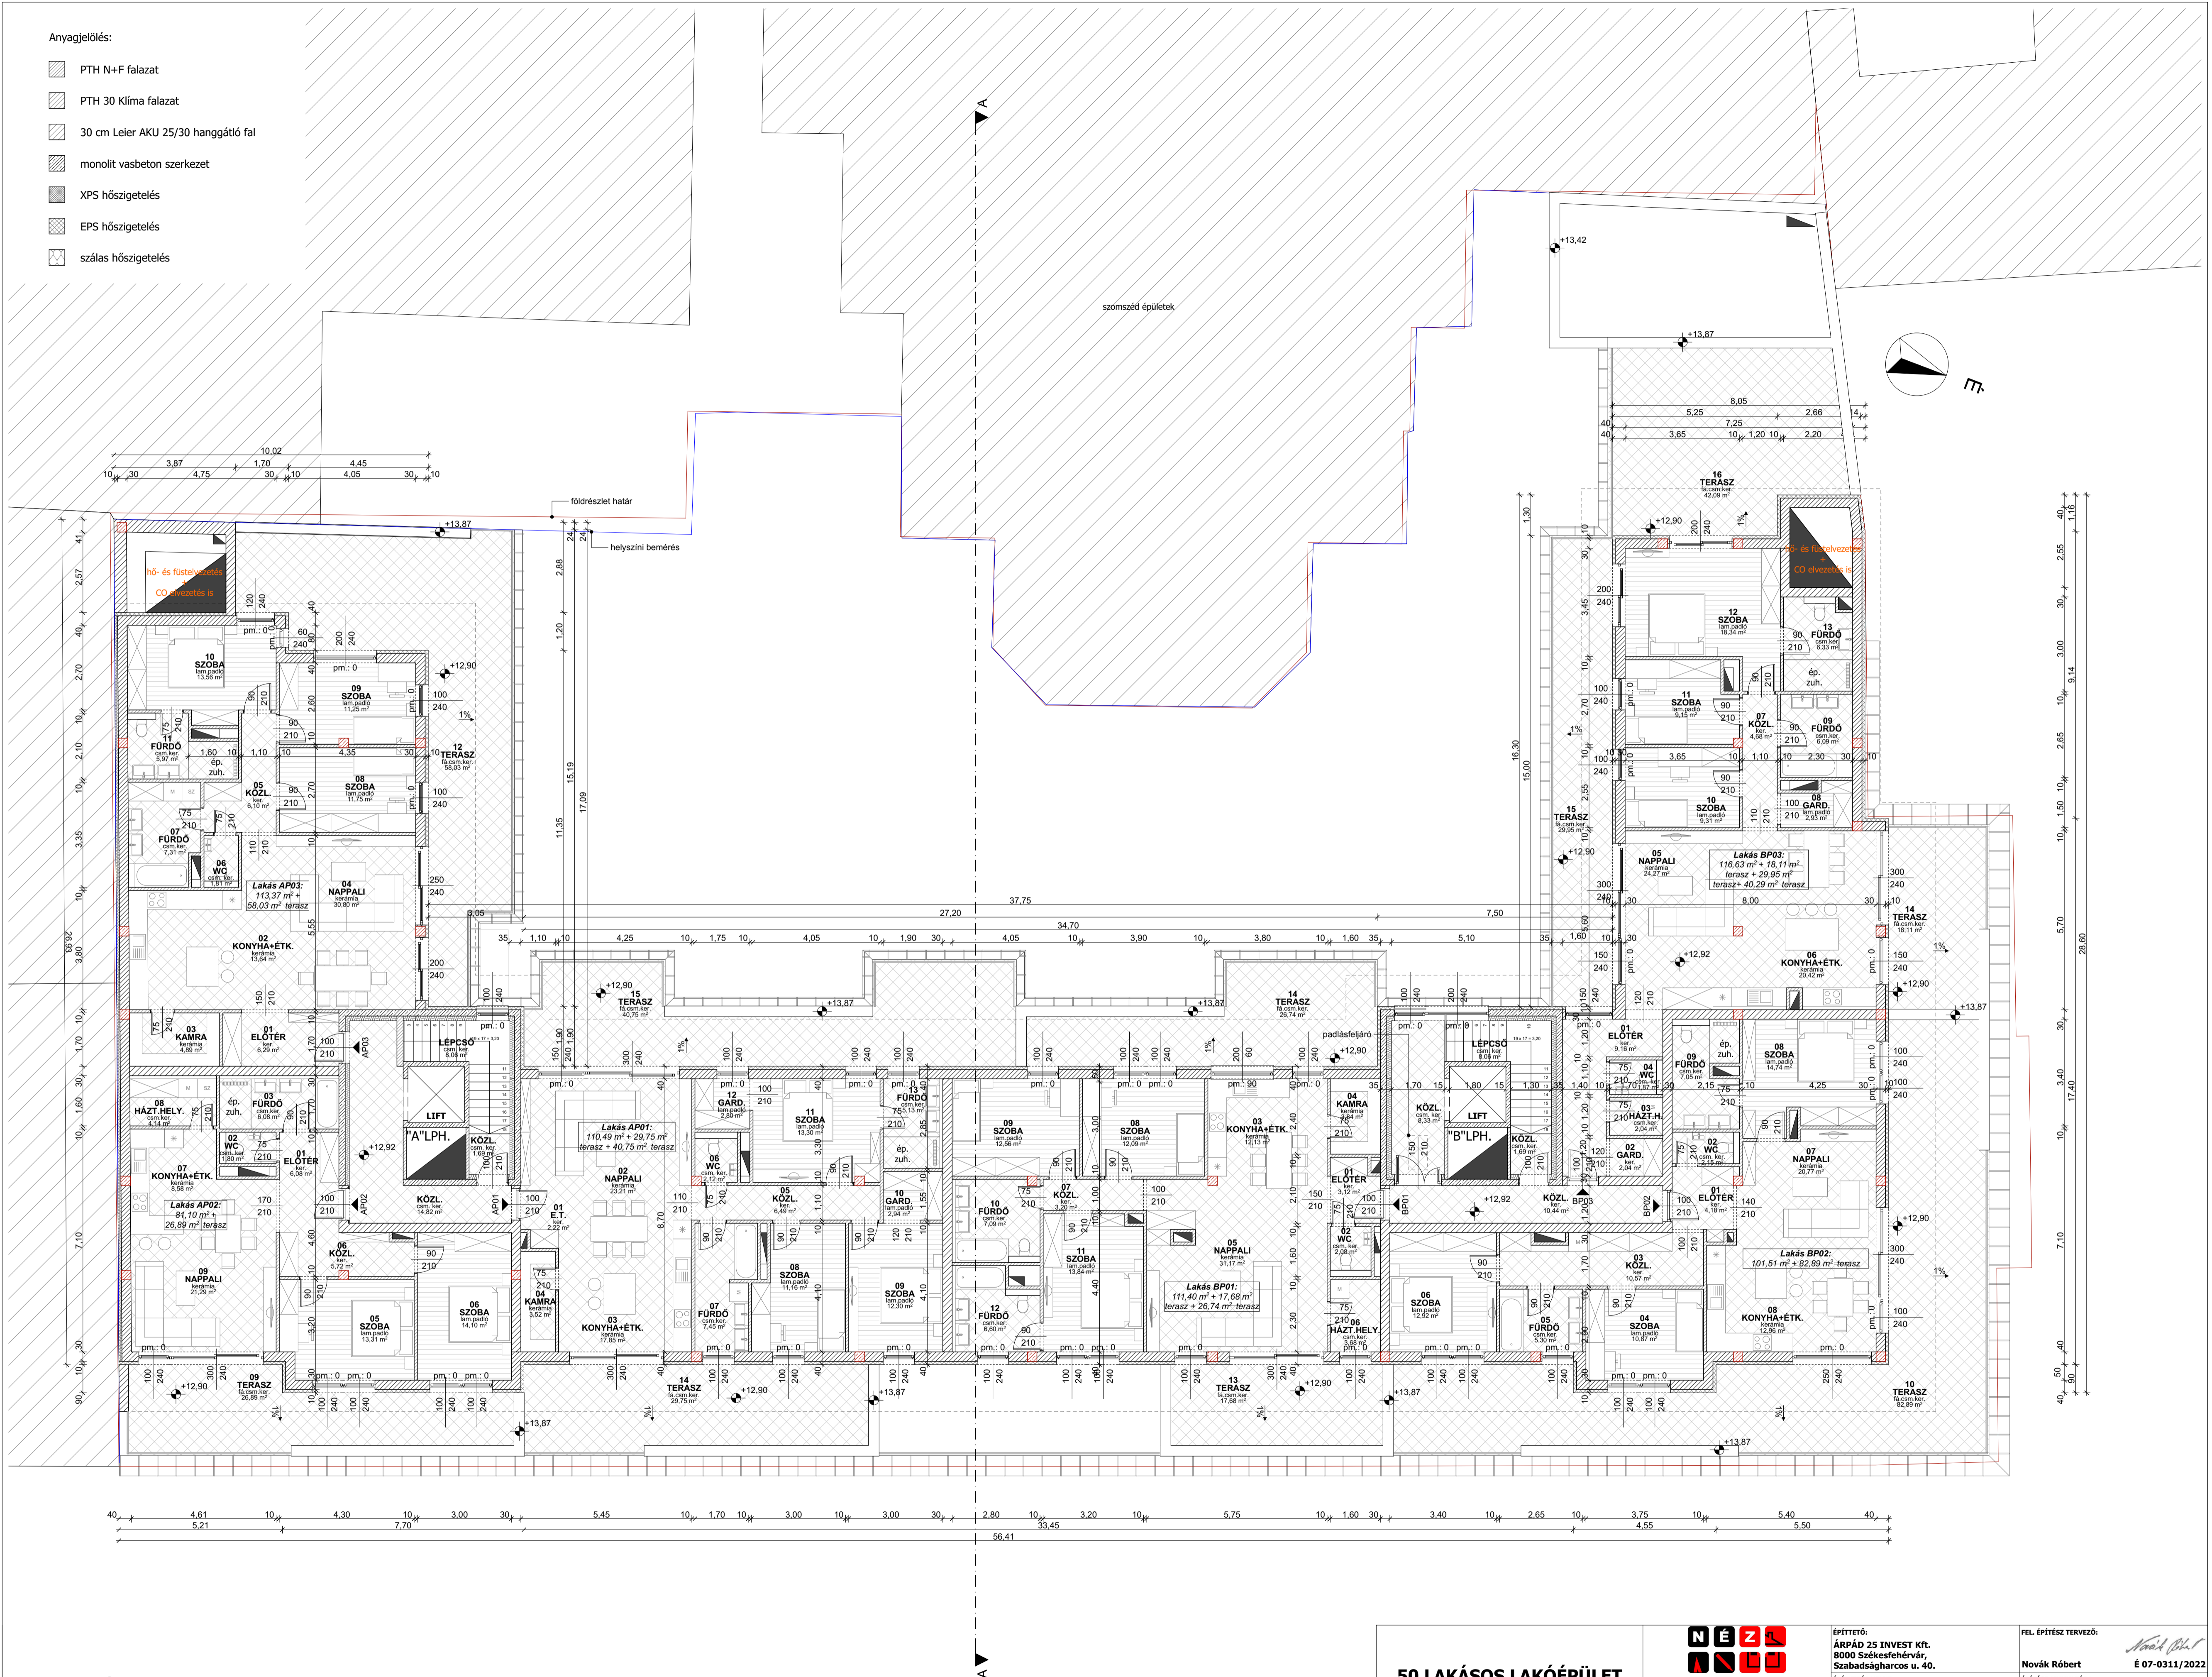


Anyagjelölés:

-  PTH N+F falazat
-  PTH 30 Kíma falazat
-  30 cm Leier AKU 25/30 hanggátó fal
-  monolit vasbeton szerkezet
-  XPS hőszigetelés
-  EPS hőszigetelés
-  szálas hőszigetelés



MEGJEGYZÉS:

- A műszaki tervek és egyéb kiadott írásos dokumentációk együtt kezelendők.
- Megrendelés és gyártás előtt a méretek a helyszínen ellenőrizendők.
- A teherhordó szerkezetek kialakítása a statikai tervek szerint történik.

**50 LAKÁSOS LAKÓÉPÜLET
ÉPÍTÉSI ENGEDÉLYEZÉSI
TERVDOKUMENTÁCIÓJA**



8111 Seregélyes, Fő u. 123.
Iroda: Székesfehérvár, Anyos P. u. 1. / 2/13.
telefon: 06-22/447-385, 06-30/9016 289
email: nez.bau.kft@gmail.com

ÉPÍTŐTŐ:
ÁRPÁD 25 INVEST Kft.
8000 Székesfehérvár,
Szabadságharcos u. 40.
ÉPÍTÉSKÉZ HEVLE:
8000 Székesfehérvár, Várkörút
hrsz.: 412
RAJZ MEGNEVEZÉSE:
IV. EMELETI ALAPRAJZ

FEL. ÉPÍTÉZ TERVEZŐ:
Novák Róbert
É 07-0311/2022
ÉPÍTÉZÉS HEVLE:
Majkó Tamás
MÉRÉTERÁNY: DÁTUM: RAJZSZÁM:
M=1:100 2018.04. E-7